




密闭站楼




密闭生产车间

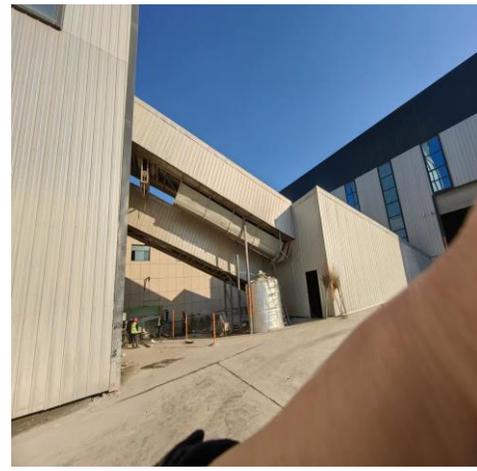

密闭皮带廊



入料处地下密闭集气除尘器

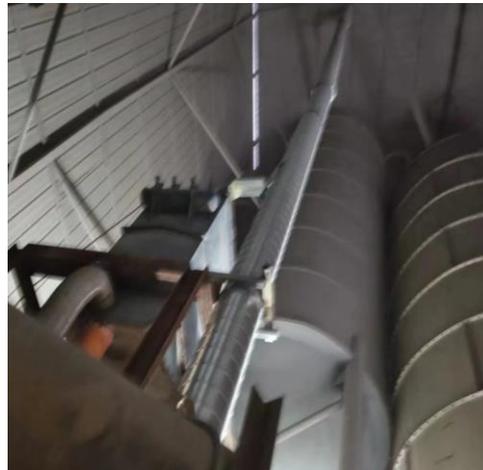


筒仓除尘器



站楼上方排气筒



车辆冲洗设施

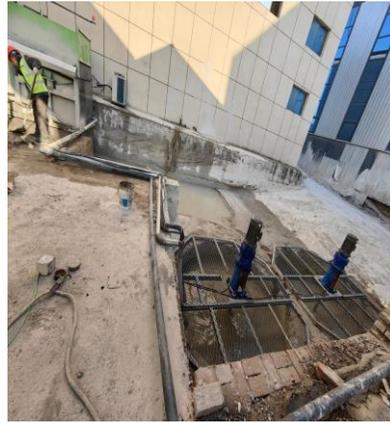

砂石分离系统及沉淀池




公示现场


## 项目现场照片




附图一 项目地理位置图

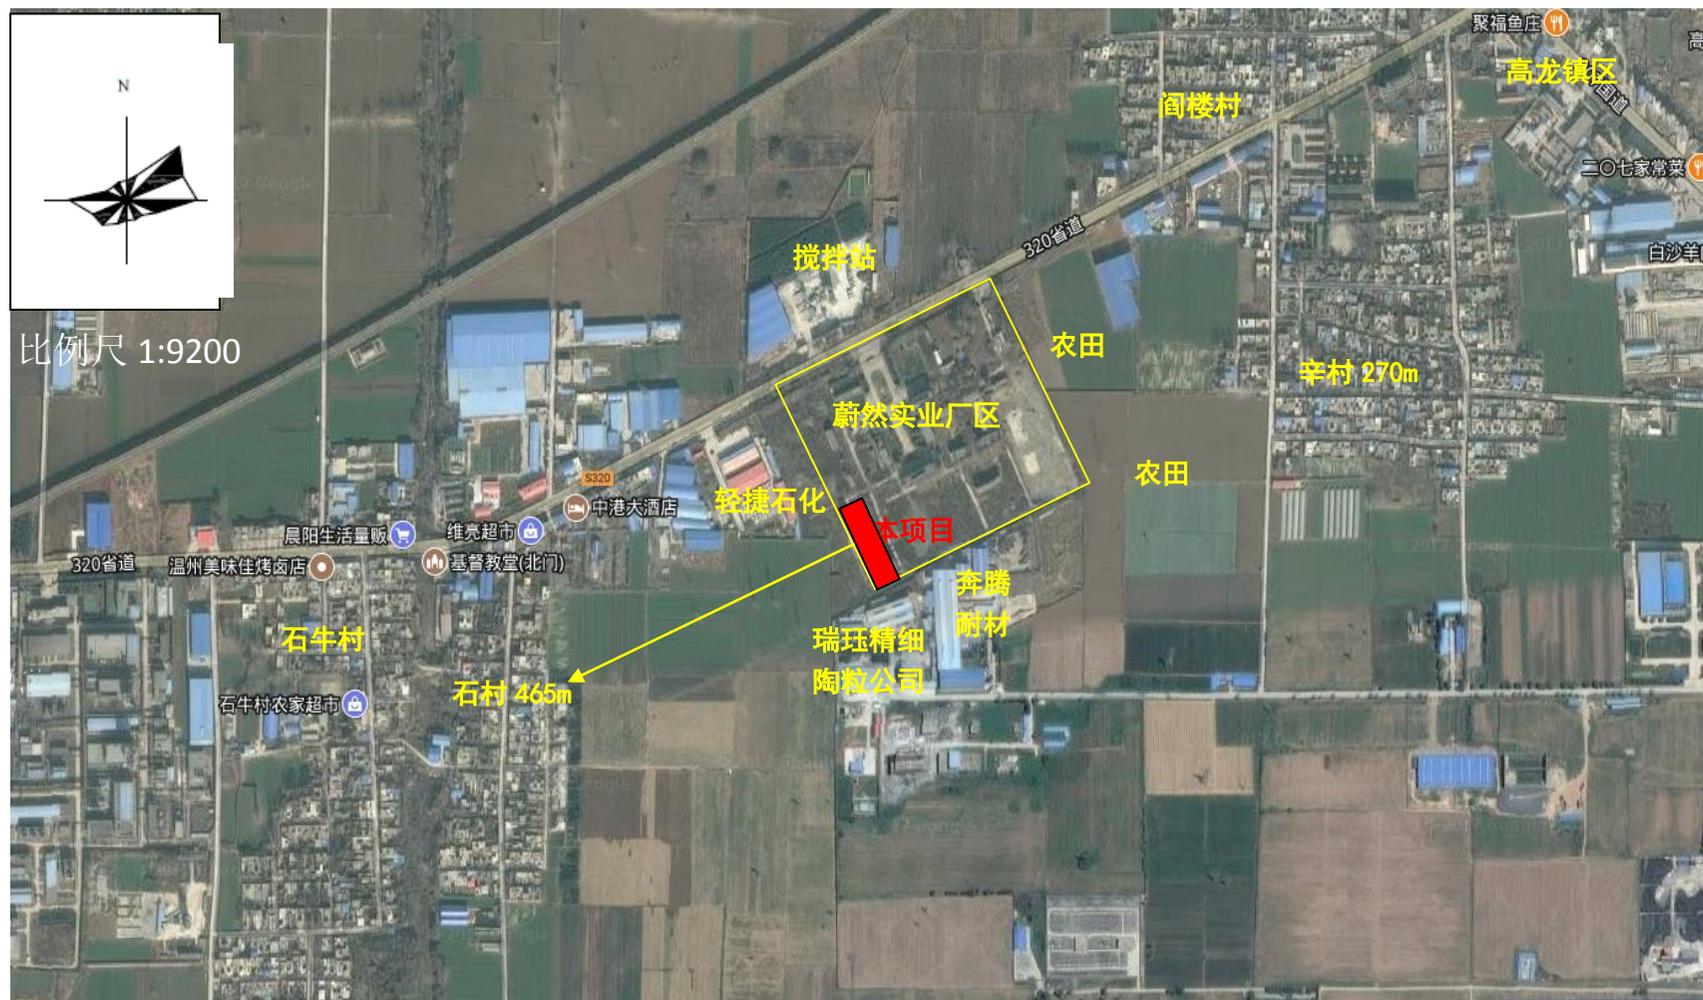

附图二 项目周边概况图

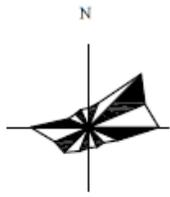


比例尺 1:2200

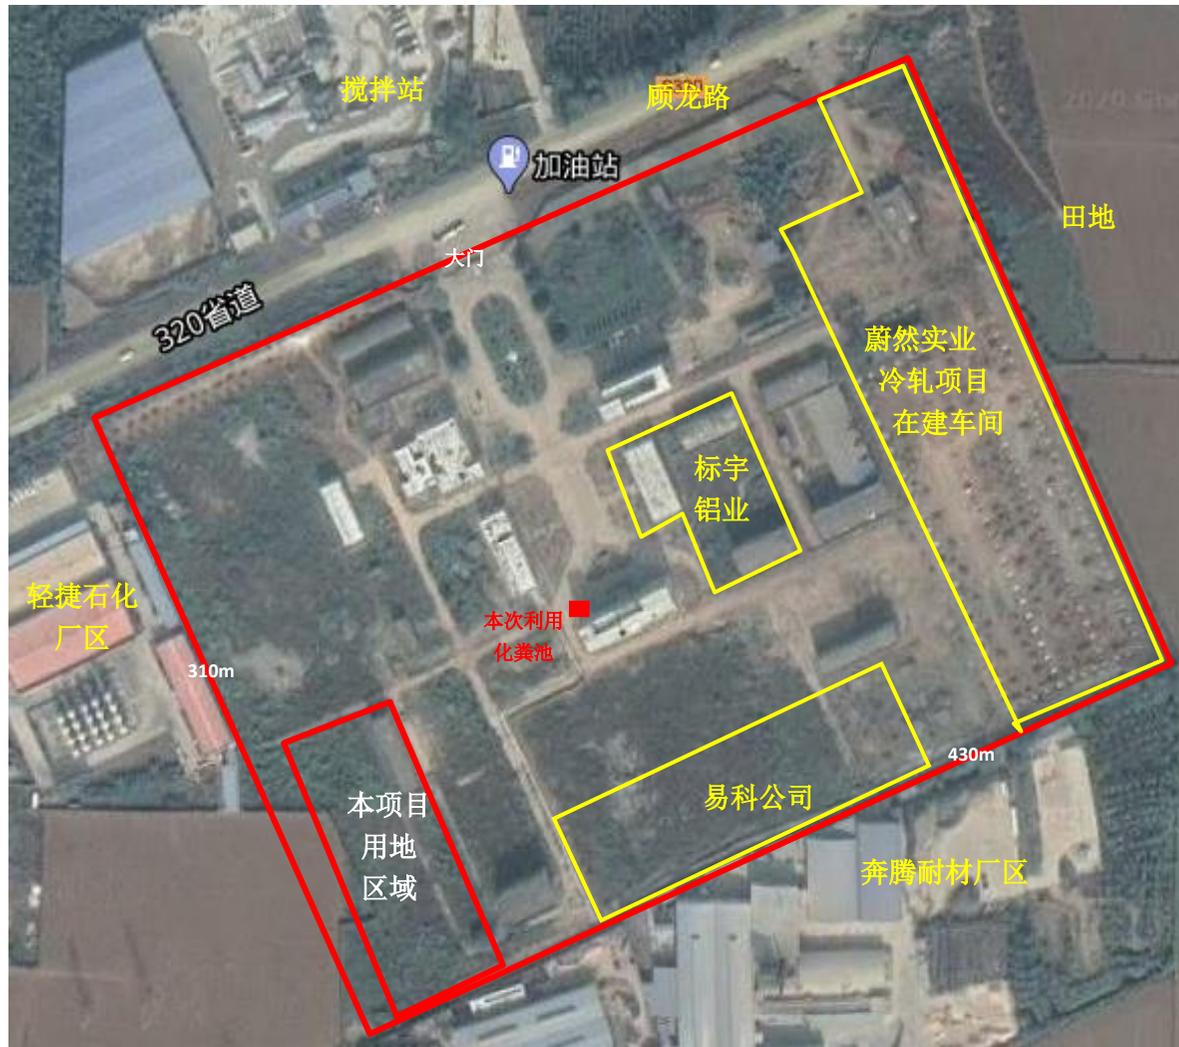


附图二 项目所在厂区平面布置图

车辆冲洗装置

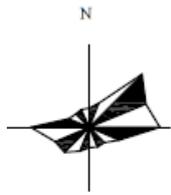

比例尺 1:230

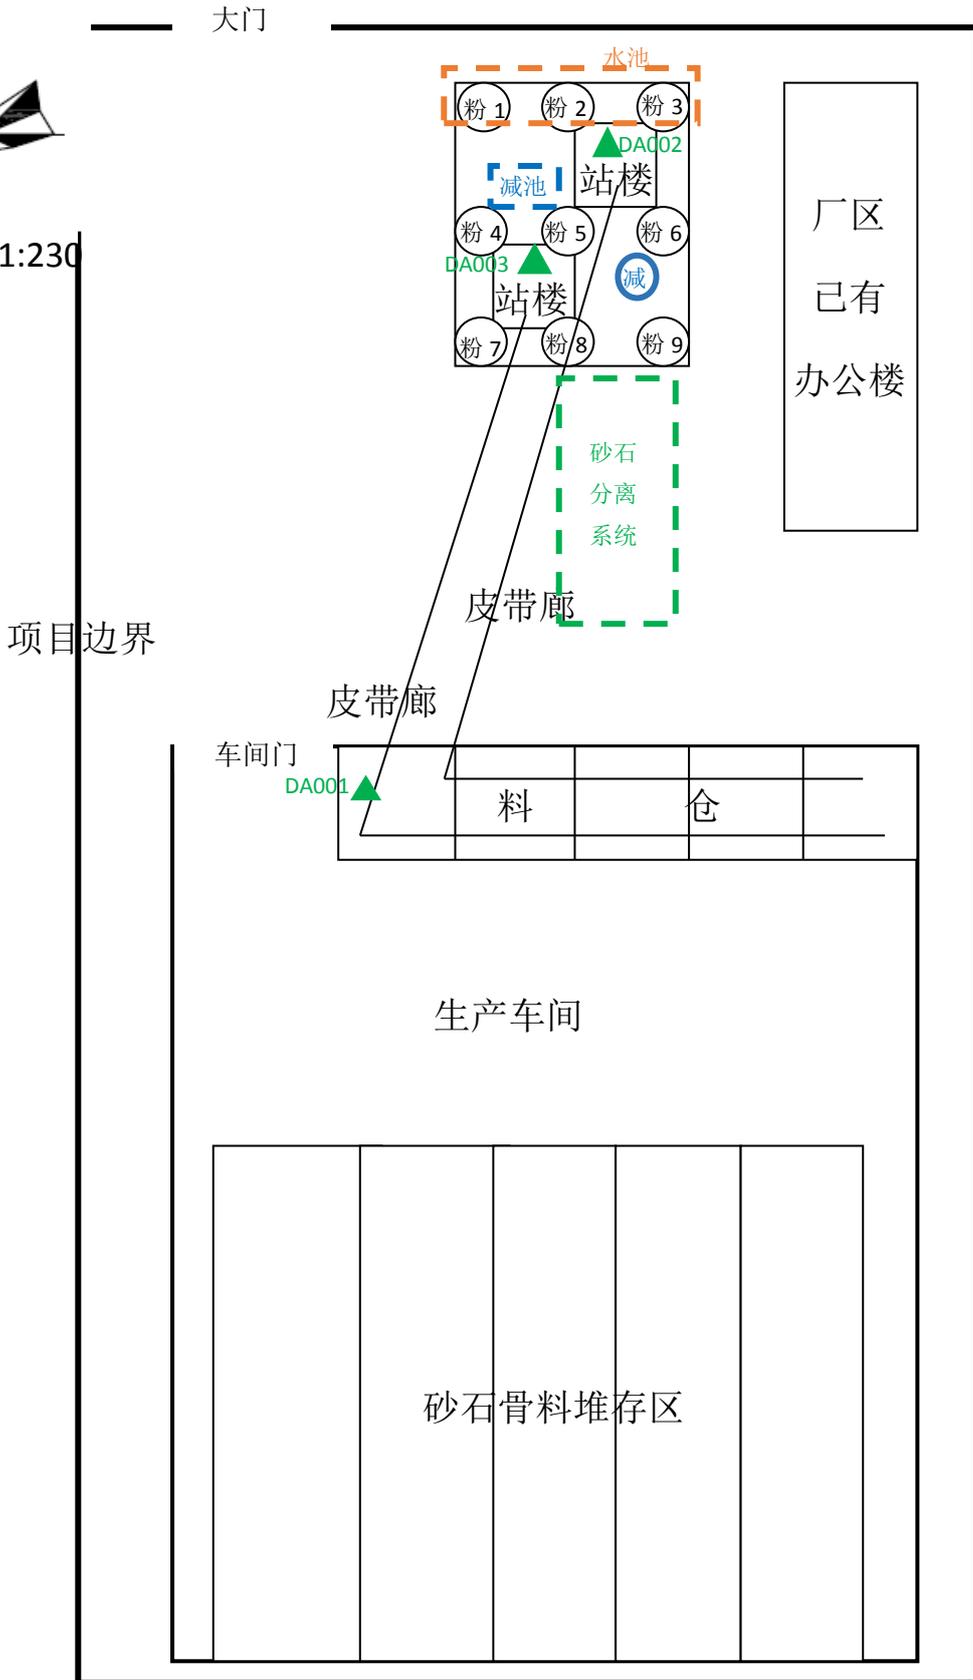

附图二-1 本项目平面布置图 注：▲表示排气筒